



АДМИНИСТРАЦИЯ ГОРОДСКОГО ОКРУГА «ГОРОД ЛЕСНОЙ»
ПОСТАНОВЛЕНИЕ

26.10.2015

№ 2000

г. Лесной

Об установлении места расположения временного хранения твердых бытовых и крупногабаритных отходов в районах сложившейся застройки городского округа «Город Лесной»

Руководствуясь Федеральным законом от 06.10.2003 № 131-ФЗ «Об общих принципах организации местного самоуправления в Российской Федерации», а также пунктом 2.2.3 СанПиН 42-128-4690-88 «Санитарные правила содержания территорий населенных мест»,

ПОСТАНОВЛЯЮ:

1. На основании Акта межведомственной комиссии от 20.10.2015 № 6, установить места для временного хранения твердых бытовых и крупногабаритных отходов в районах сложившейся застройки городского округа «Город Лесной» (жилых домов, детских учреждений, спортивных площадок и мест отдыха населения), расположенные на придомовой территории, указанные на выкопировке из дежурного генерального плана:

- на расстоянии 11,74 метра от дома № 25 по ул. Белинского (приложение № 1);
- на расстоянии 11,00 метров от дома № 31 по ул. Ленина (приложение № 2);
- на расстоянии 13,09 метра от дома № 47 по ул. Ленина (приложение № 3);
- на расстоянии 12,44 метра от дома № 6 по ул. Чапаева (приложение № 4);
- на расстоянии 11,98 метра от дома № 8 по ул. Мира (приложение № 5);
- на расстоянии 14,00 метров от дома № 38 по ул. Кирова (приложение № 6).


2. Постановление опубликовать в печатном средстве массовой информации «Вестник-официальный».

3. Контроль исполнения постановления возложить на первого заместителя главы администрации городского округа «Город Лесной» О.В. Герасимова.

**Глава администрации
городского округа «Город Лесной»**


Ю.В. Иванов

Приложение №1

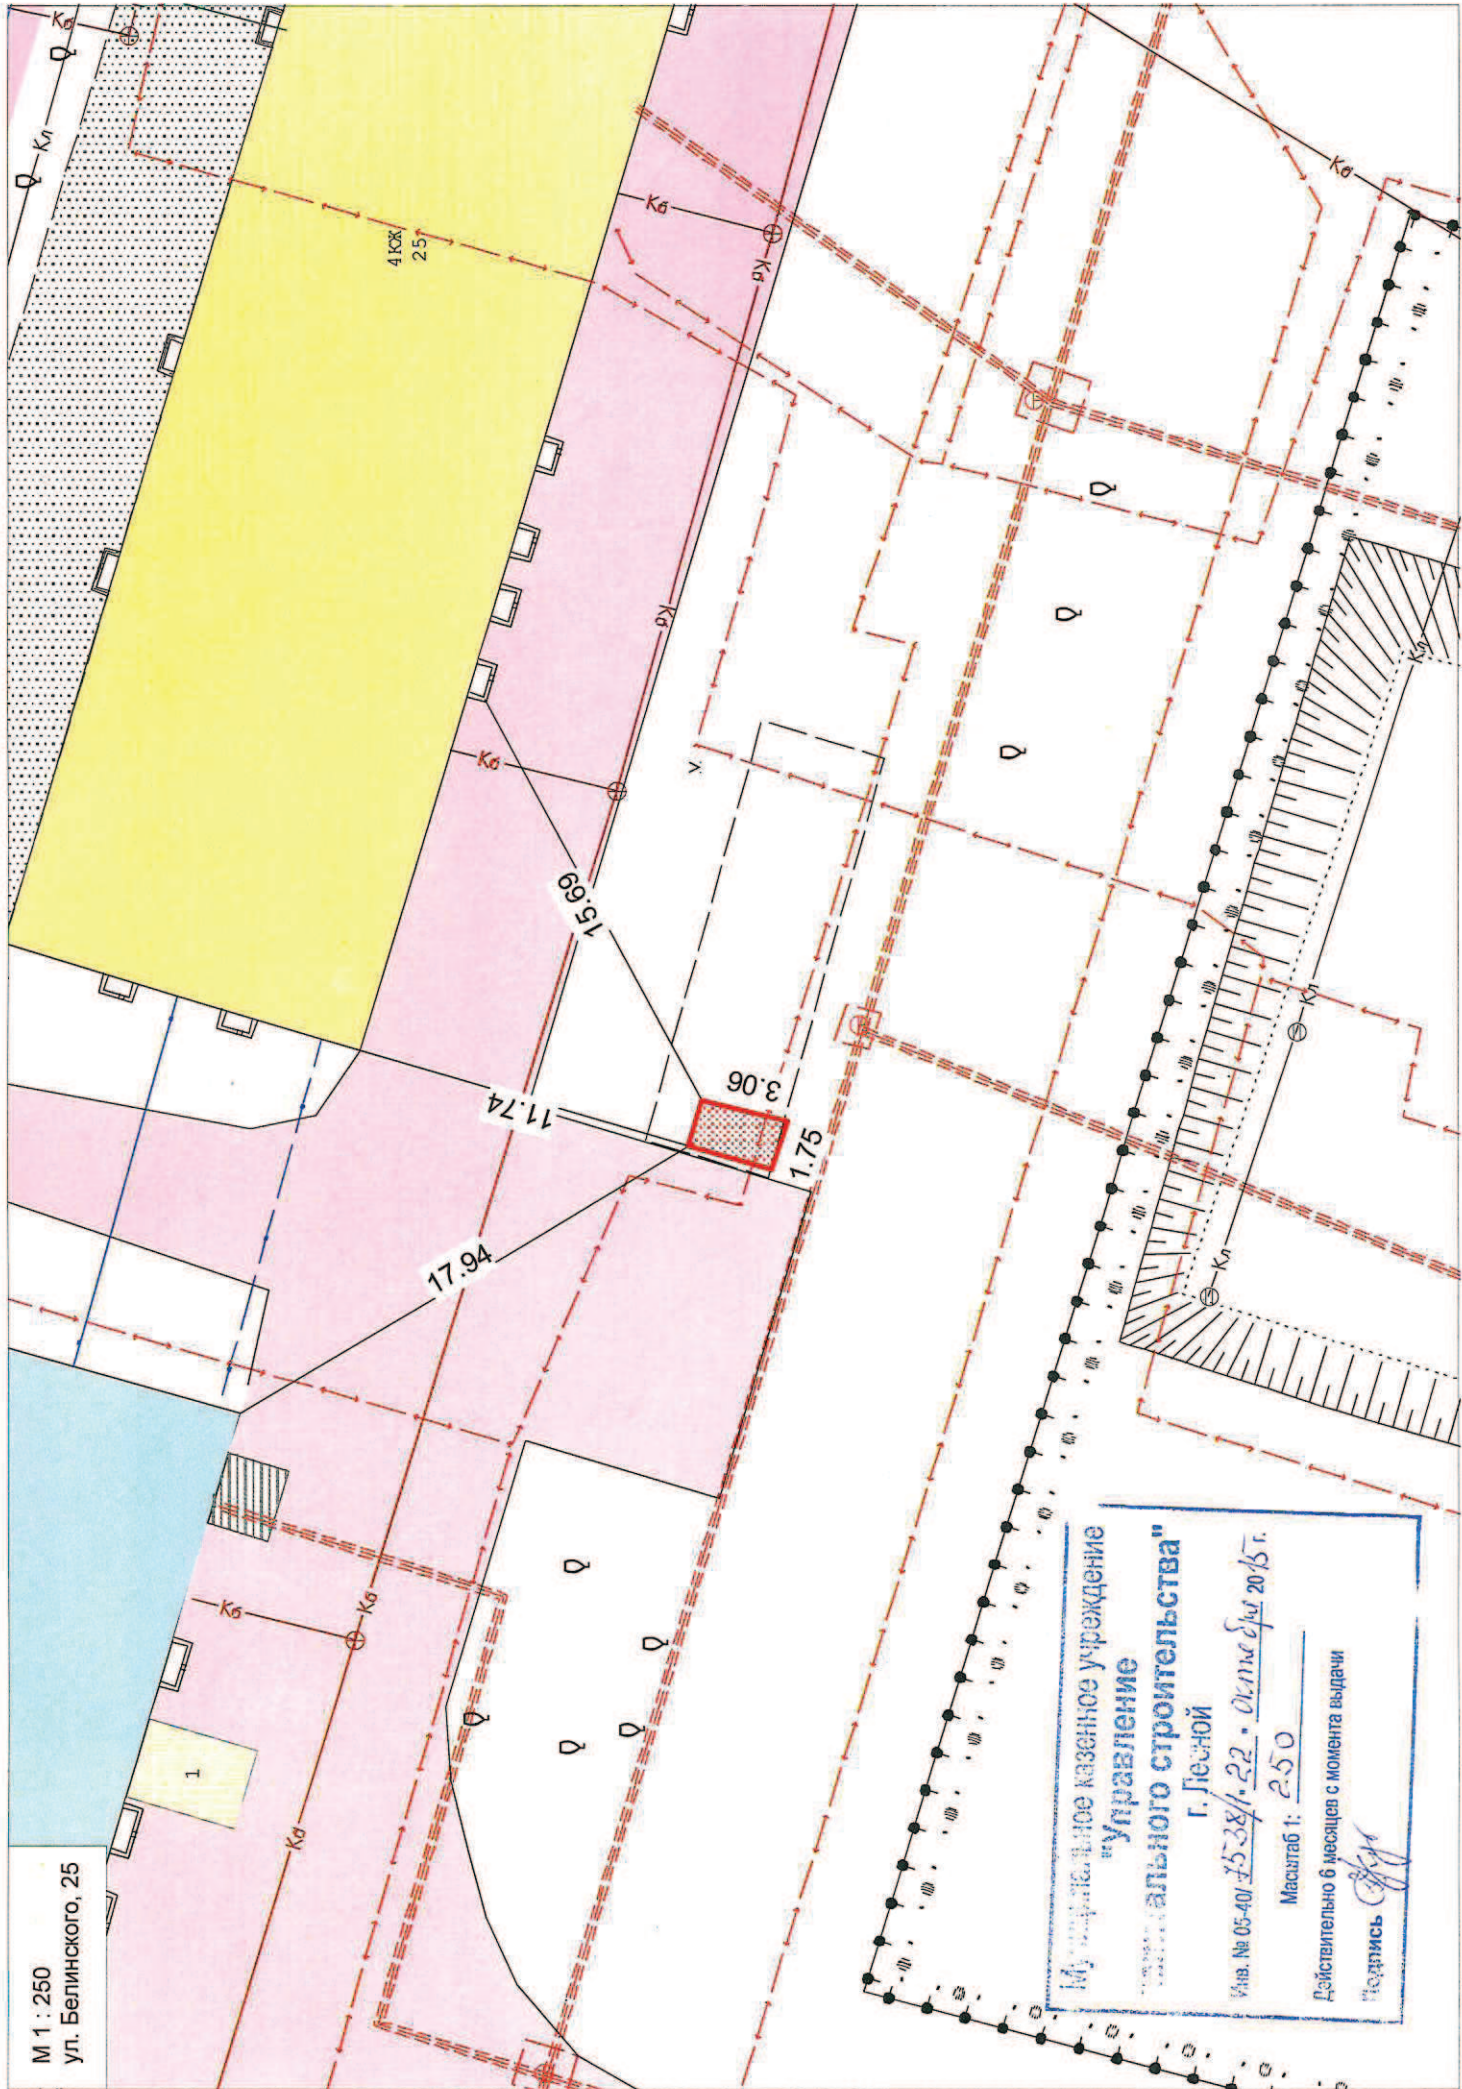

M 1 : 250
ул. Белинского, 25

Муниципальное казенное учреждение
 "Управление
 территориального строительства"
 Г. Лесной
 Улв. № 05-401/1538/1-22 - от 14.08.2015 г.
 Масштаб 1: 250
 Действительно 6 месяцев с момента выдачи
 Подпись: _____

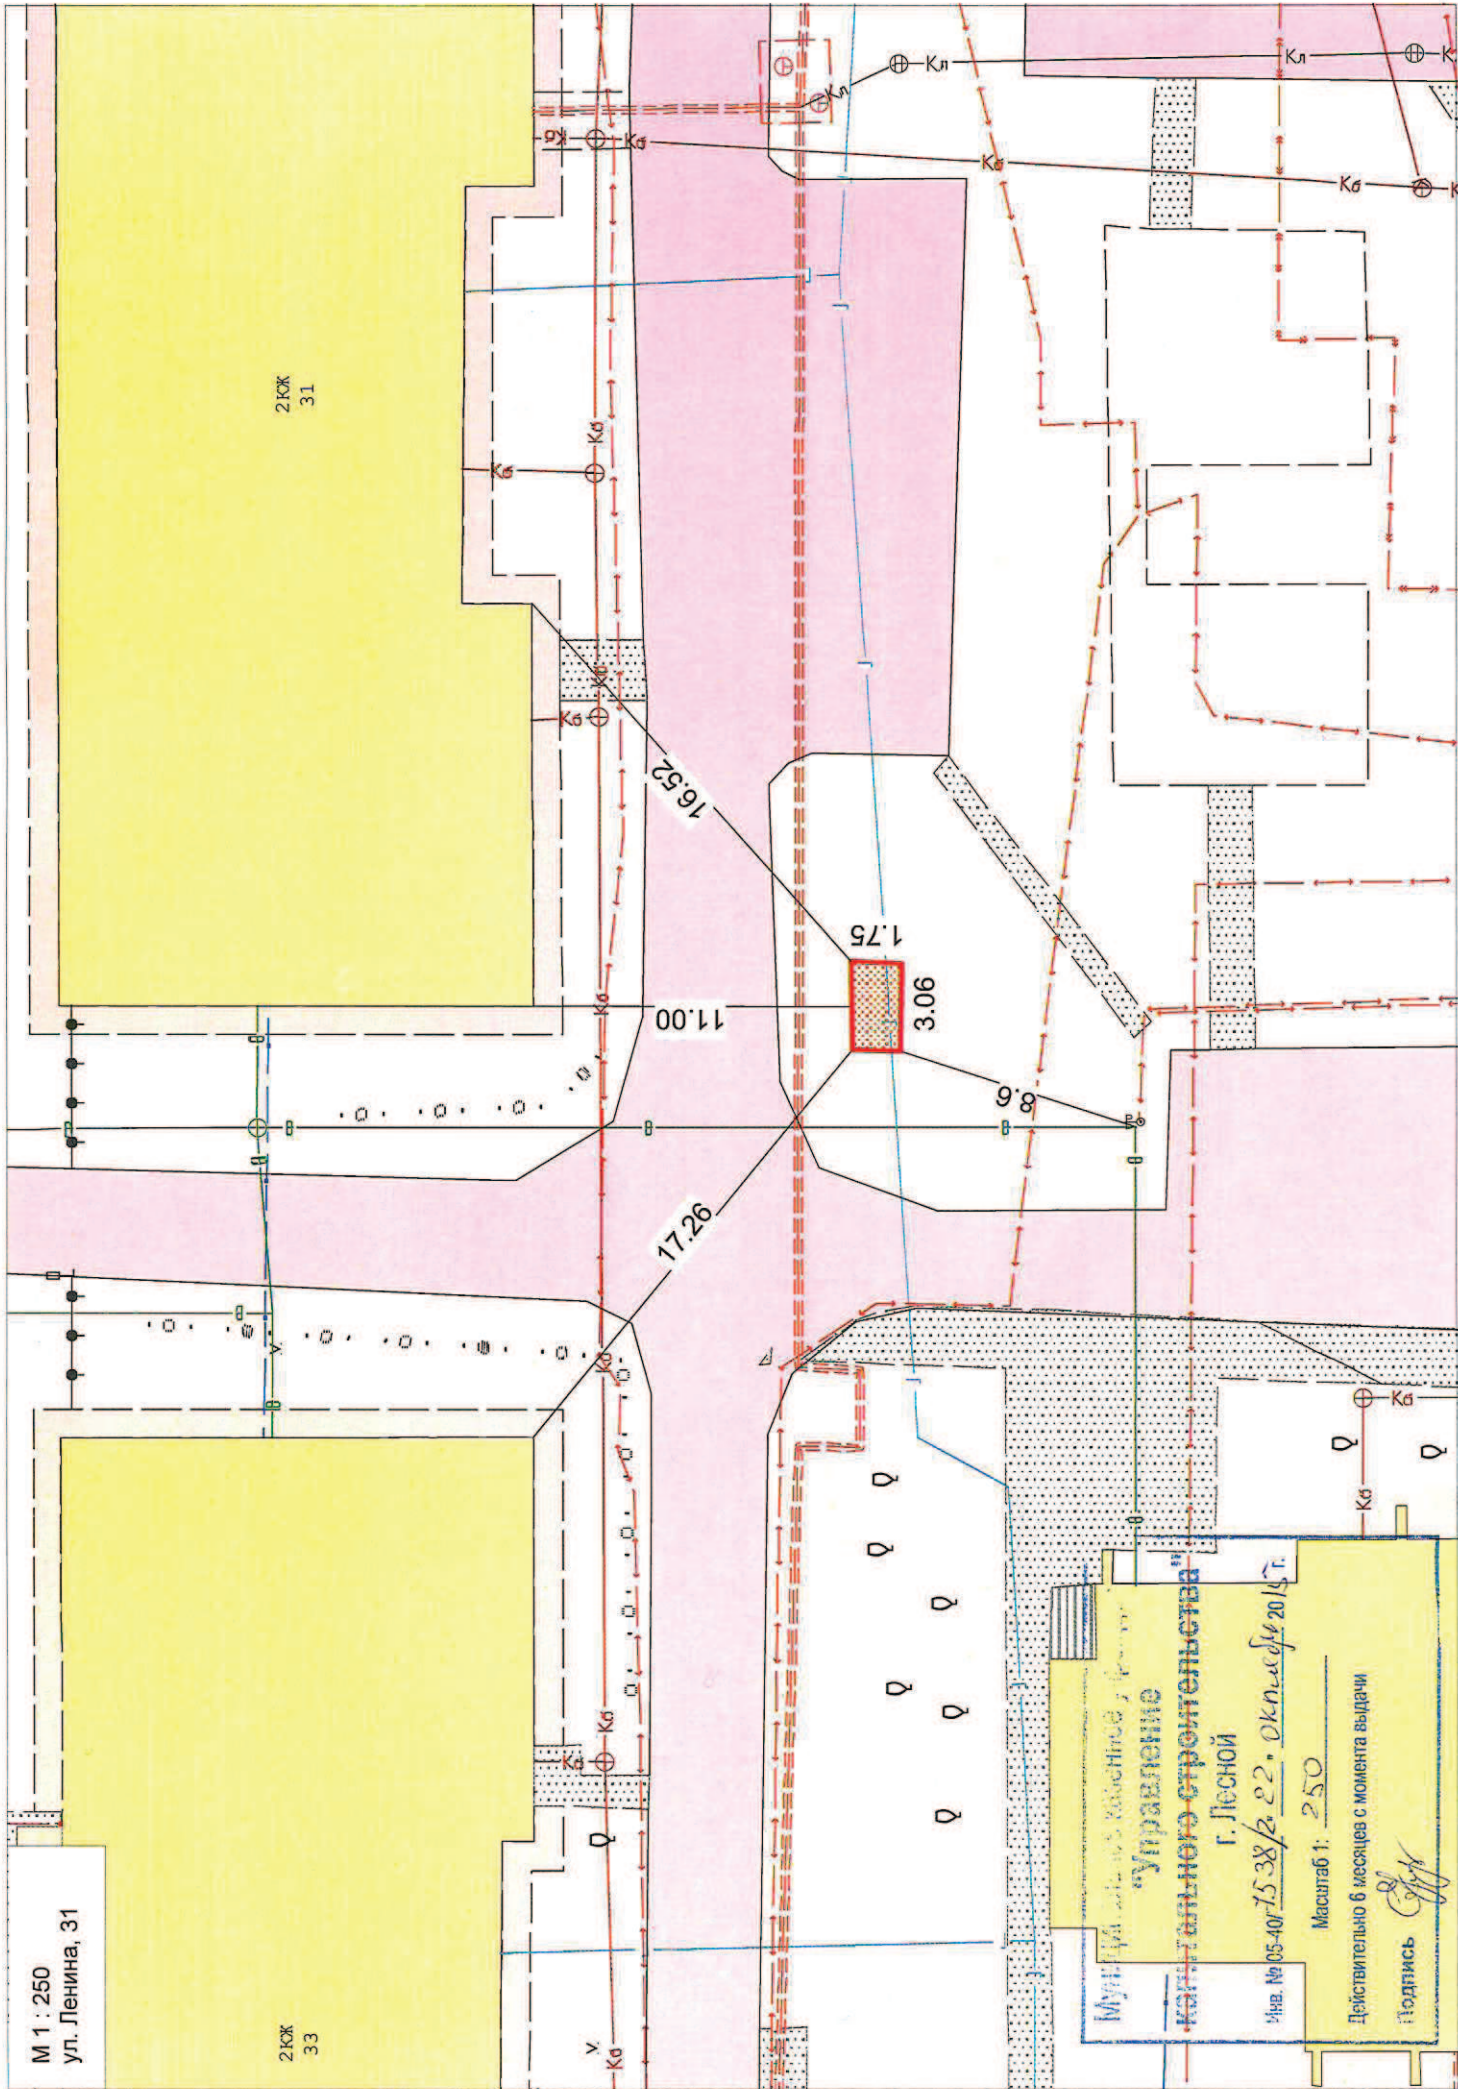


М 1 : 250
ул. Ленина, 31

2 КЖ
33

2 КЖ
31

Муниципальное учреждение
"Управление
капитального строительства"
г. Лесной
Фив. № 05-40/15.38/2.2.2. ОКН.сф.у.2014г.
Масштаб 1: 250
Действительно 6 месяцев с момента выдачи
Подпись *[Signature]*

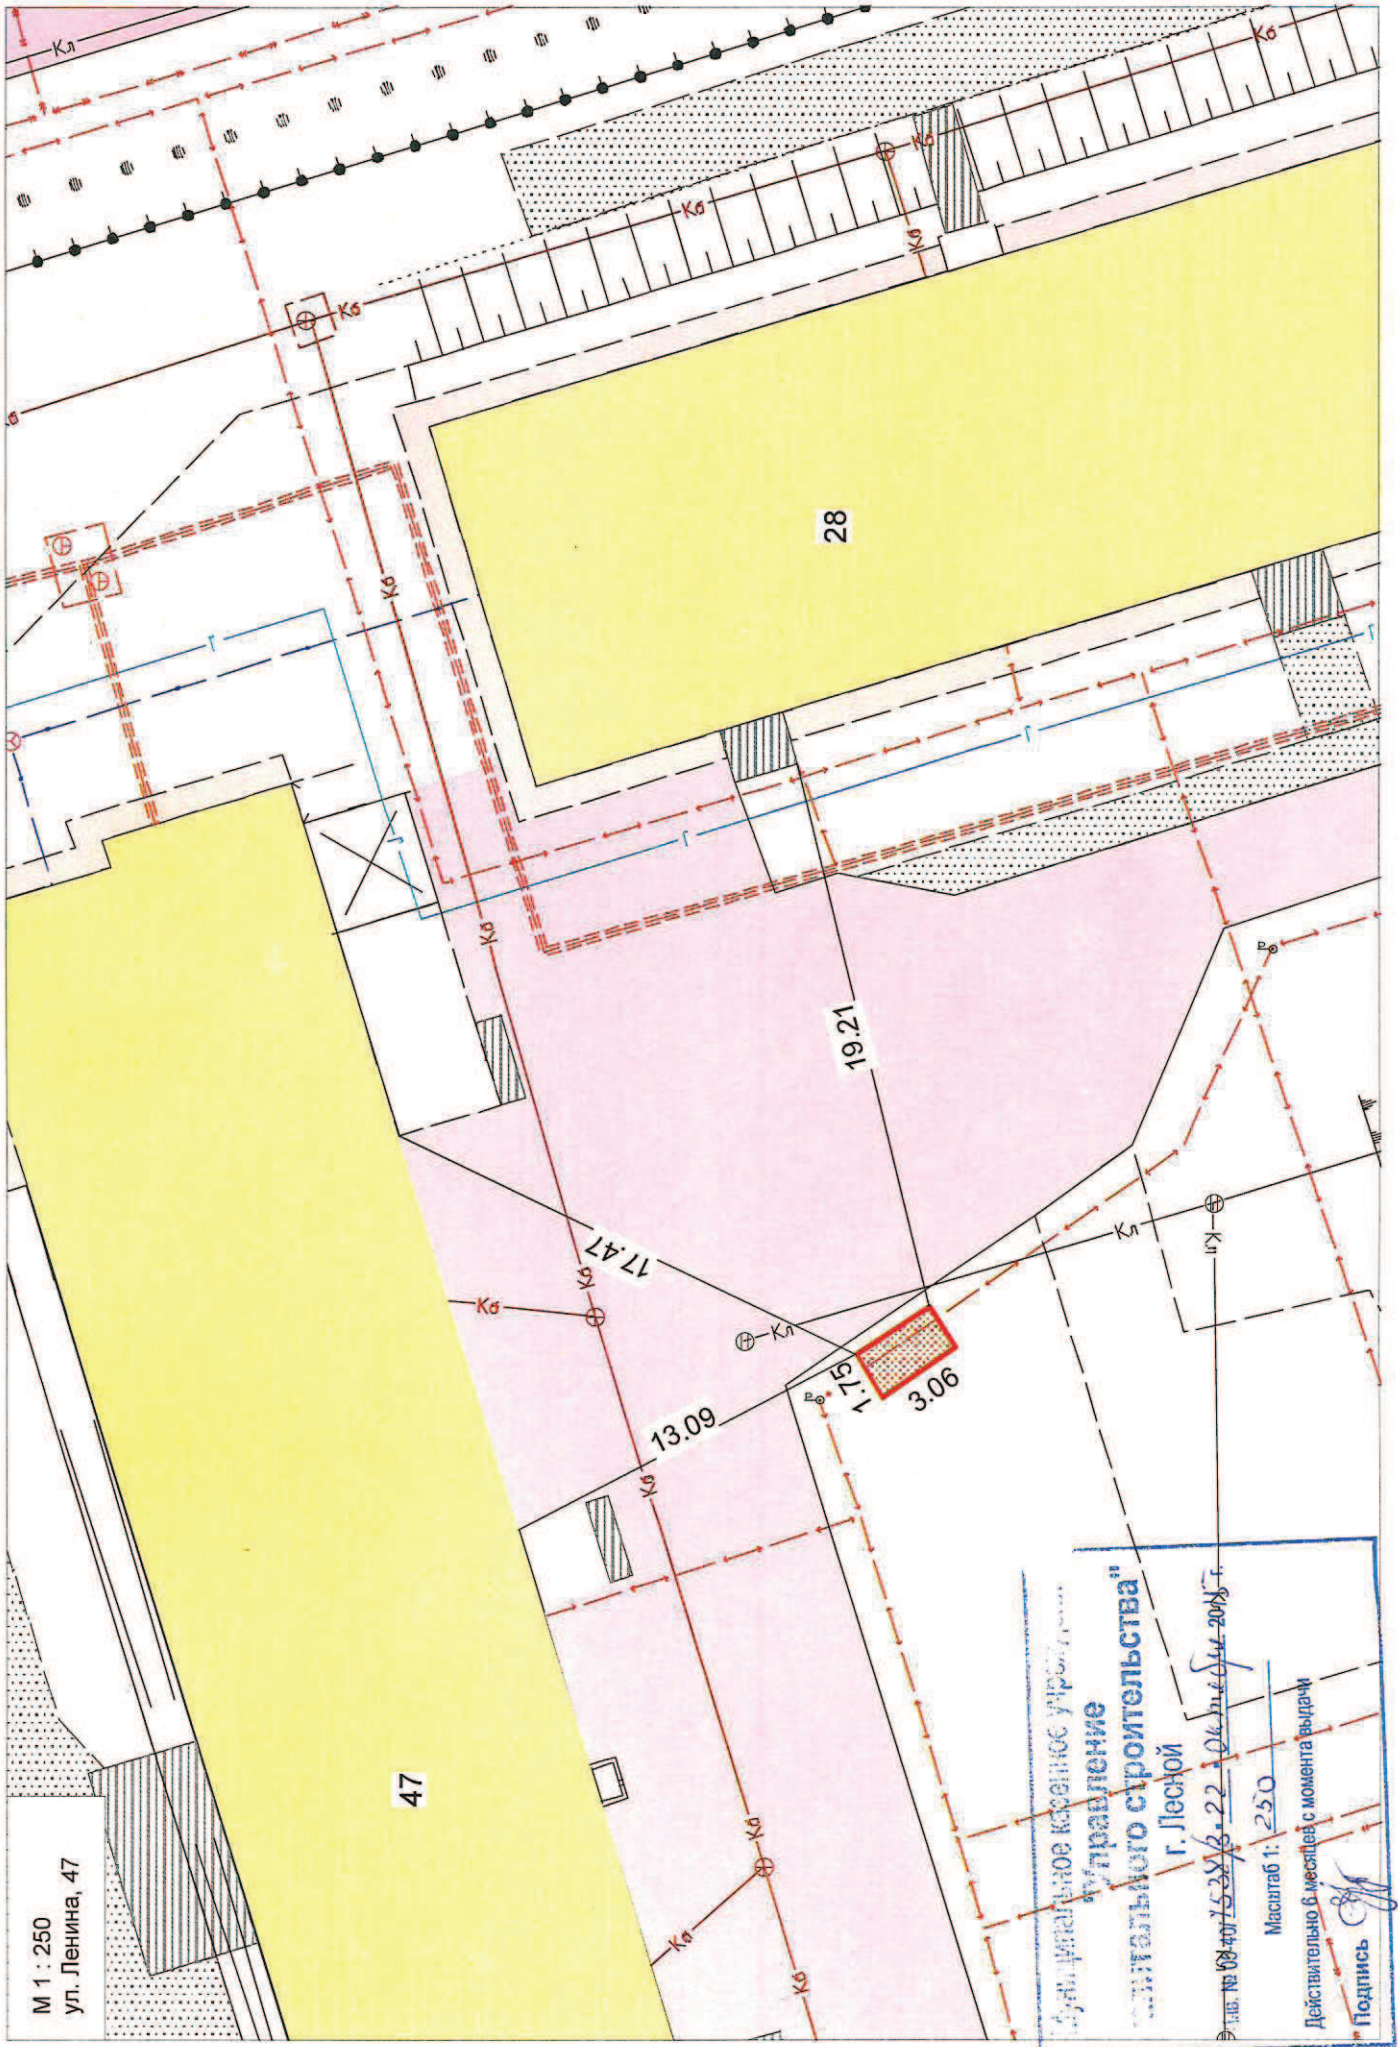


М 1 : 250
ул. Ленина, 47

47

28


Муниципальное казенное учреждение
«Управление
коммунального строительства»
г. Лесной
Лист № 08-001/5-38/8-22-06 от 04.04.2018 г.
Масштаб 1: 250
Действительно в течение 6 месяцев с момента выдачи
Подпись

Приложение № 4

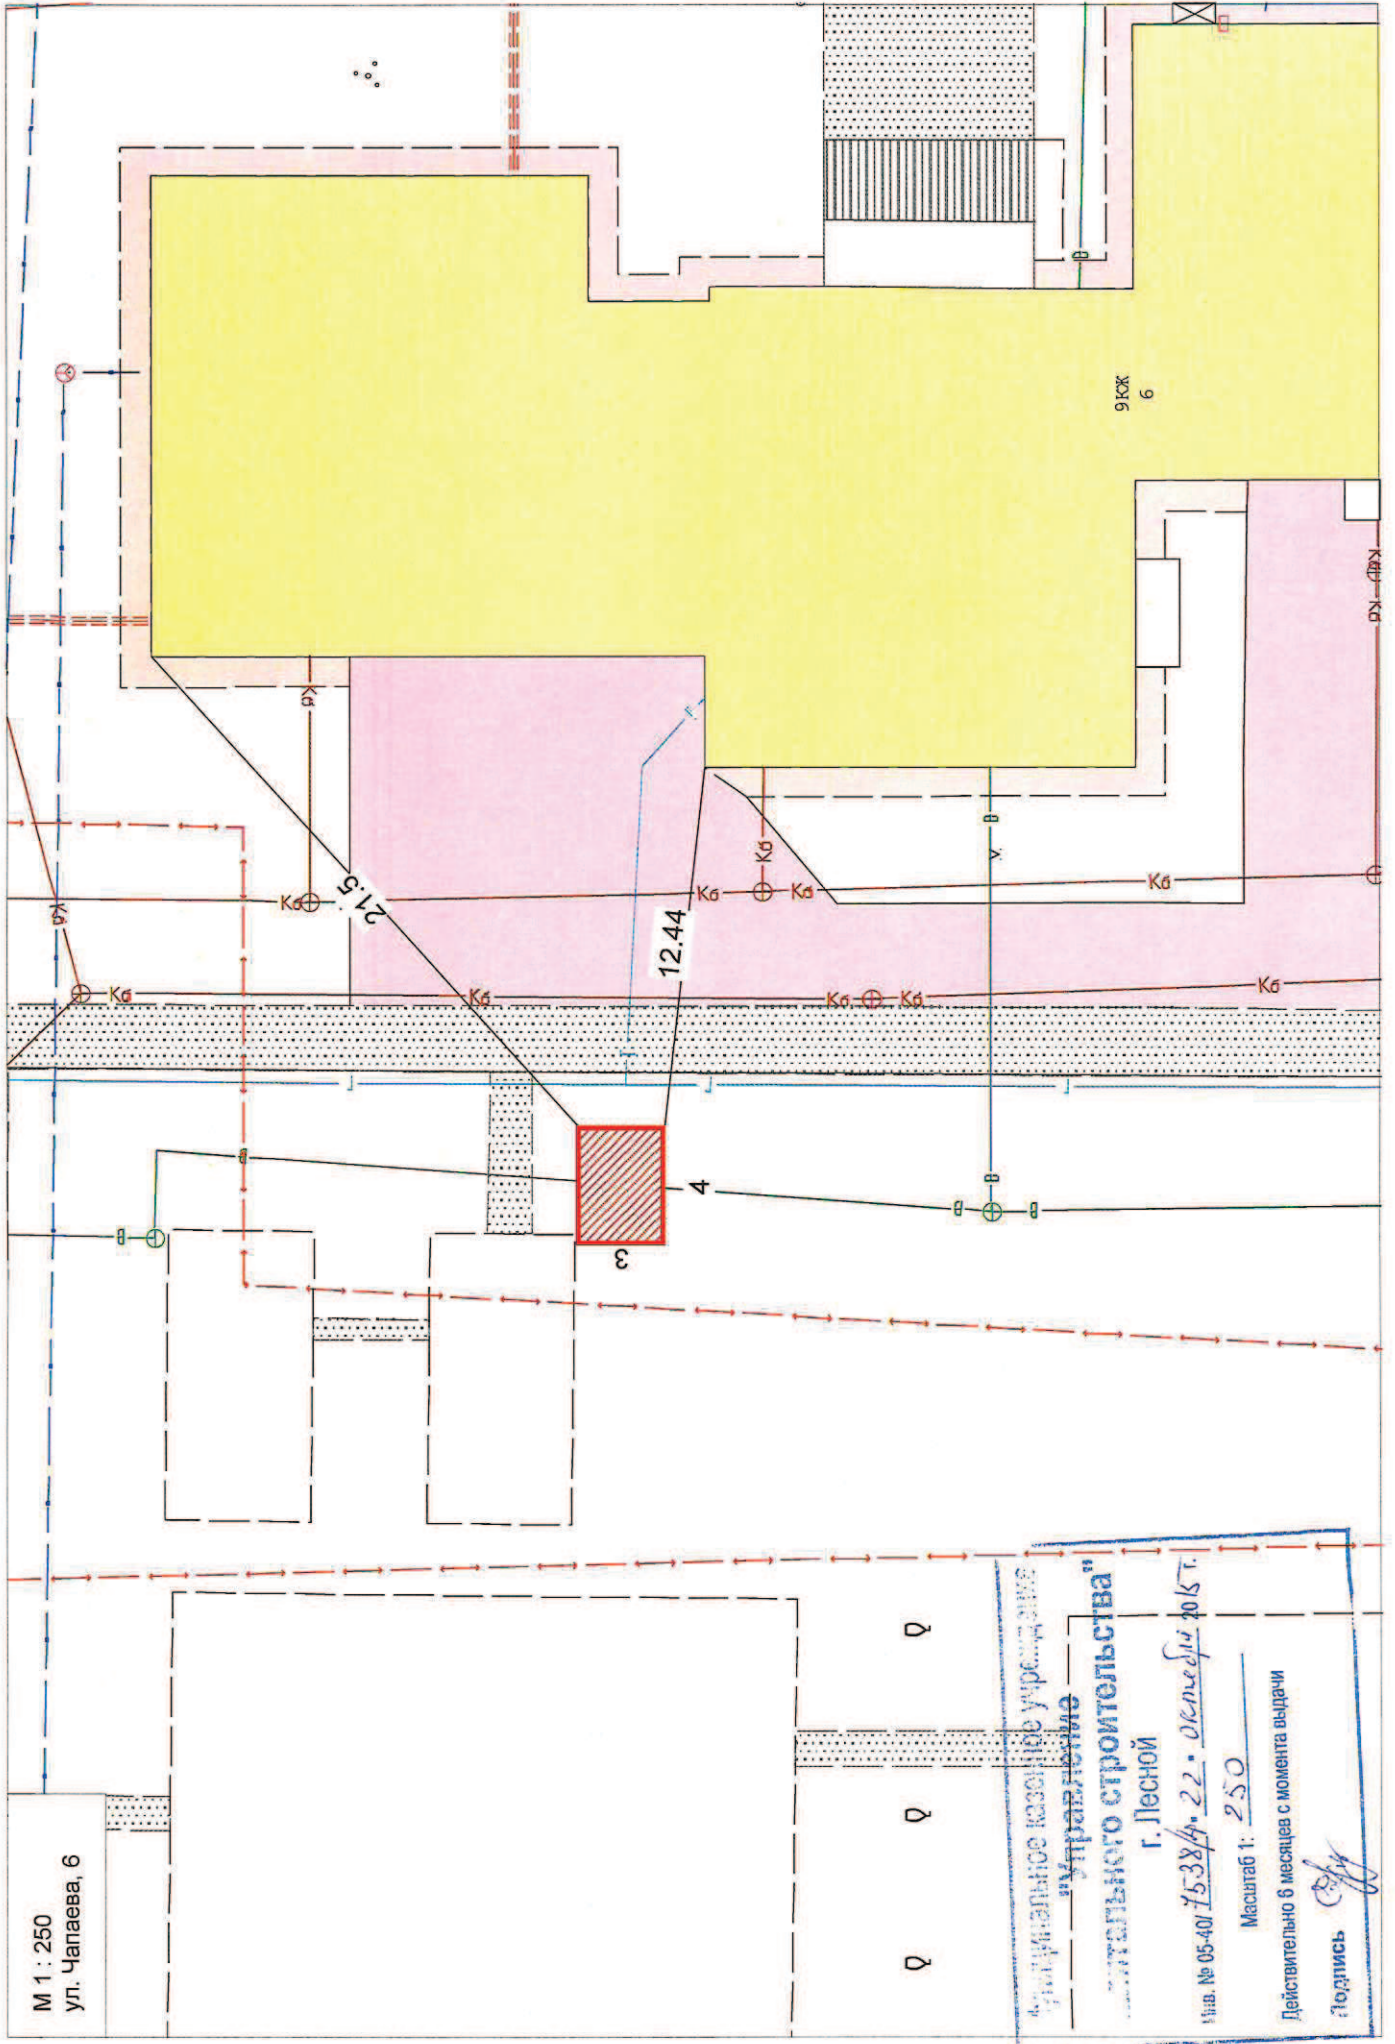

М 1 : 250
ул. Чапаева, 6

Администрация казенное учреждение
"Управление
государственного строительства"
г. Лесной
№ вв. № 05-40/1538/л. 22 - от 22.01.2015 г.
Масштаб 1: 250
Действительно 6 месяцев с момента выдачи
Подпись

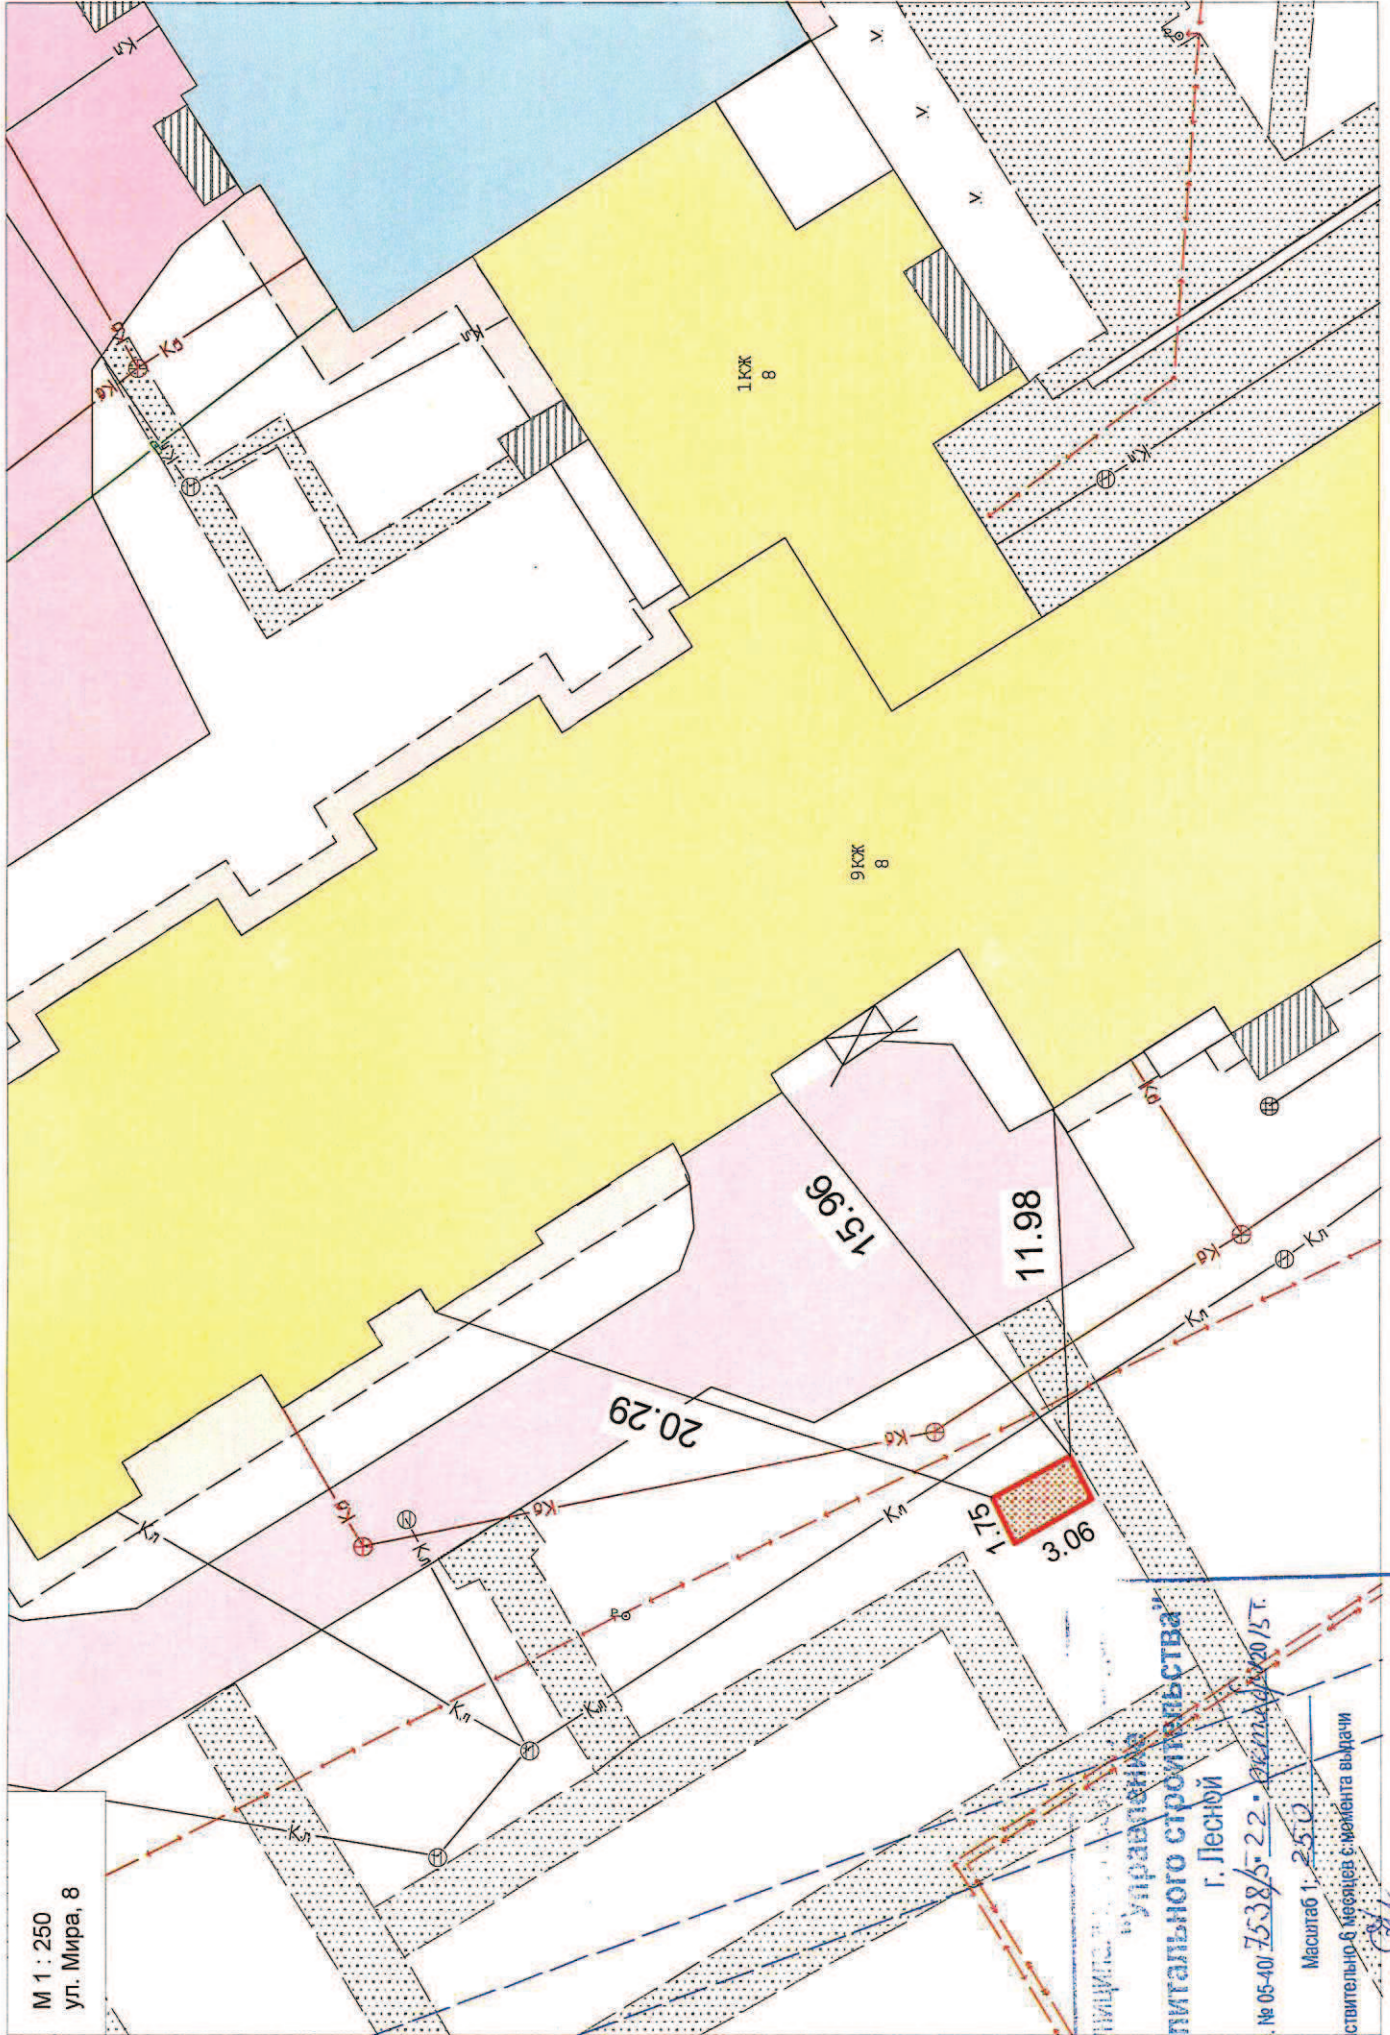

М 1 : 250
ул. Мира, 8

Муниципальное управление
капитального строительства
г. Лесной
Ивл. № 05-40/7538/5-2.2 - 2011/01/20/5Т
Масштаб 1 : 250
Действительно в пределах с-момента выдачи
Подпись

